
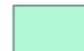



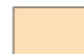
A**LEGENDA**


 Perimetro dei Nuclei di Antica Formazione

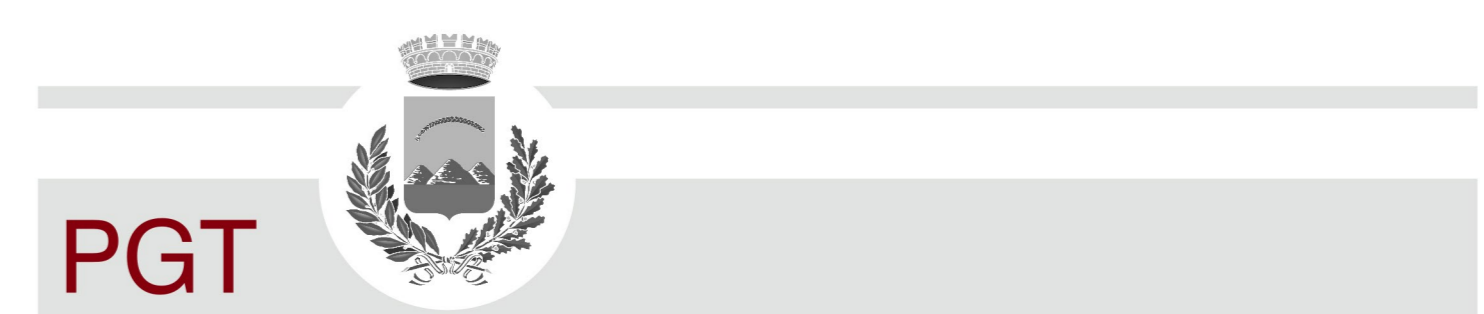
Tipi di intervento consentiti all'interno dei NAF

 MODALITÀ D'INTERVENTO 1: beni di rilevanza storica, architettonica ed ambientale

 MODALITÀ D'INTERVENTO 2: edifici di valore storico, architettonico ed ambientale

 MODALITÀ D'INTERVENTO 3: edifici del tessuto storico consolidato

 MODALITÀ D'INTERVENTO 4: edifici incongrui e morfologicamente incoerenti al contesto storico

**B****PGT**

Comune di Trezzano Rosa
Città Metropolitana di Milano

Piano di Governo del Territorio VARIANTE GENERALE 2024

Sindaco:
Dott. Diego CATALDO

Segretario comunale:
Adozione: Dott.ssa Nunzia Francesca TAVELLA
Approvazione: Dott.ssa Miriam MARZO

Responsabile del procedimento:
Adozione: Arch. Marcello TOMMASI
Approvazione: Geom. Jean MORABITO
Pubblicazione: Arch. Paolo CORTI

Adottato con DCC N. 01 del 10.04.2024
Approvato con DCC N. 09 del 25.03.2025
Pubblicato sul BURL N. SAC44 del 29.10.2025

PIANO DELLE REGOLE

Elaborato: MODALITÀ DI INTERVENTO ALL'INTERNO DEL
NUCLEO DI ANTICA FORMAZIONE

PR 05

Data: Novembre 2025
Scala: 1:1.000