










LEGENDA

-  Confine comunale
-  Verde pubblico attrezzato (V1 - V7)
-  Verde pubblico non attrezzato (V8 - V17)
-  Aiuole
-  Attrezzature in previsione
-  Aree in compensazione connesse ad AT

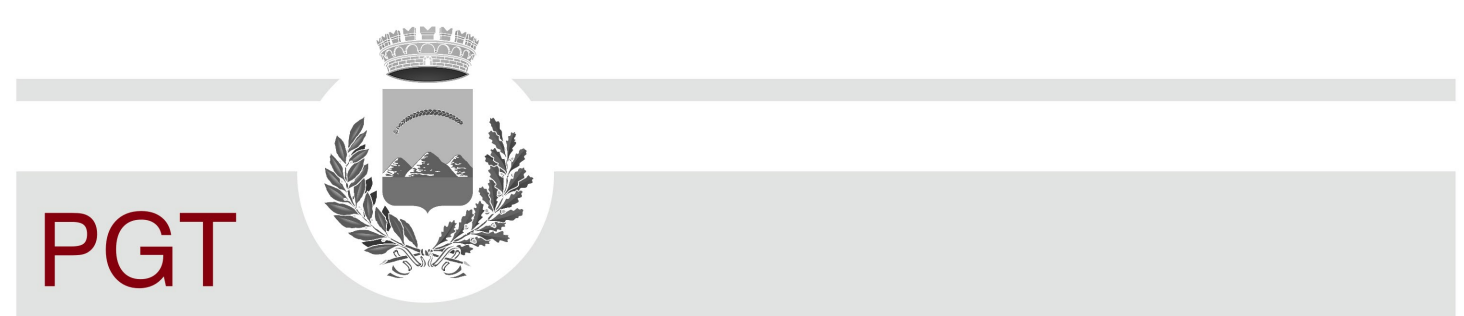

PGT

Comune di Trezzano Rosa
Città Metropolitana di Milano

Piano di Governo del Territorio
VARIANTE GENERALE 2024

Sindaco:
Dott. Diego CATALDO

Segretario comunale:
Adozione: Dott.ssa Nunzia Francesca TAVELLA
Approvazione: Dott.ssa Miriam MARZO

Responsabile del procedimento:
Adozione: Arch. Marcello TOMMASI
Approvazione: Geom. Jean MORABITO
Pubblicazione: Arch. Paolo CORTI

Adottato con DCC N. 01 del 10.04.2024
Approvato con DCC N. 09 del 25.03.2025
Pubblicato sul BURL N. SAC44 del 29.10.2025

PIANO DEI SERVIZI

ELABORATO MODIFICATO A SEGUITO DEI PARERI E CONTRODEDUZIONI

Elaborato: SISTEMA DEI SERVIZI ESISTENTI E IN PROGETTO - AREE VERDI

PS 02.1

Data: Novembre 2025
Scala: 1:5.000